


An- und Umbau Gewerbstrasse 8 + 10

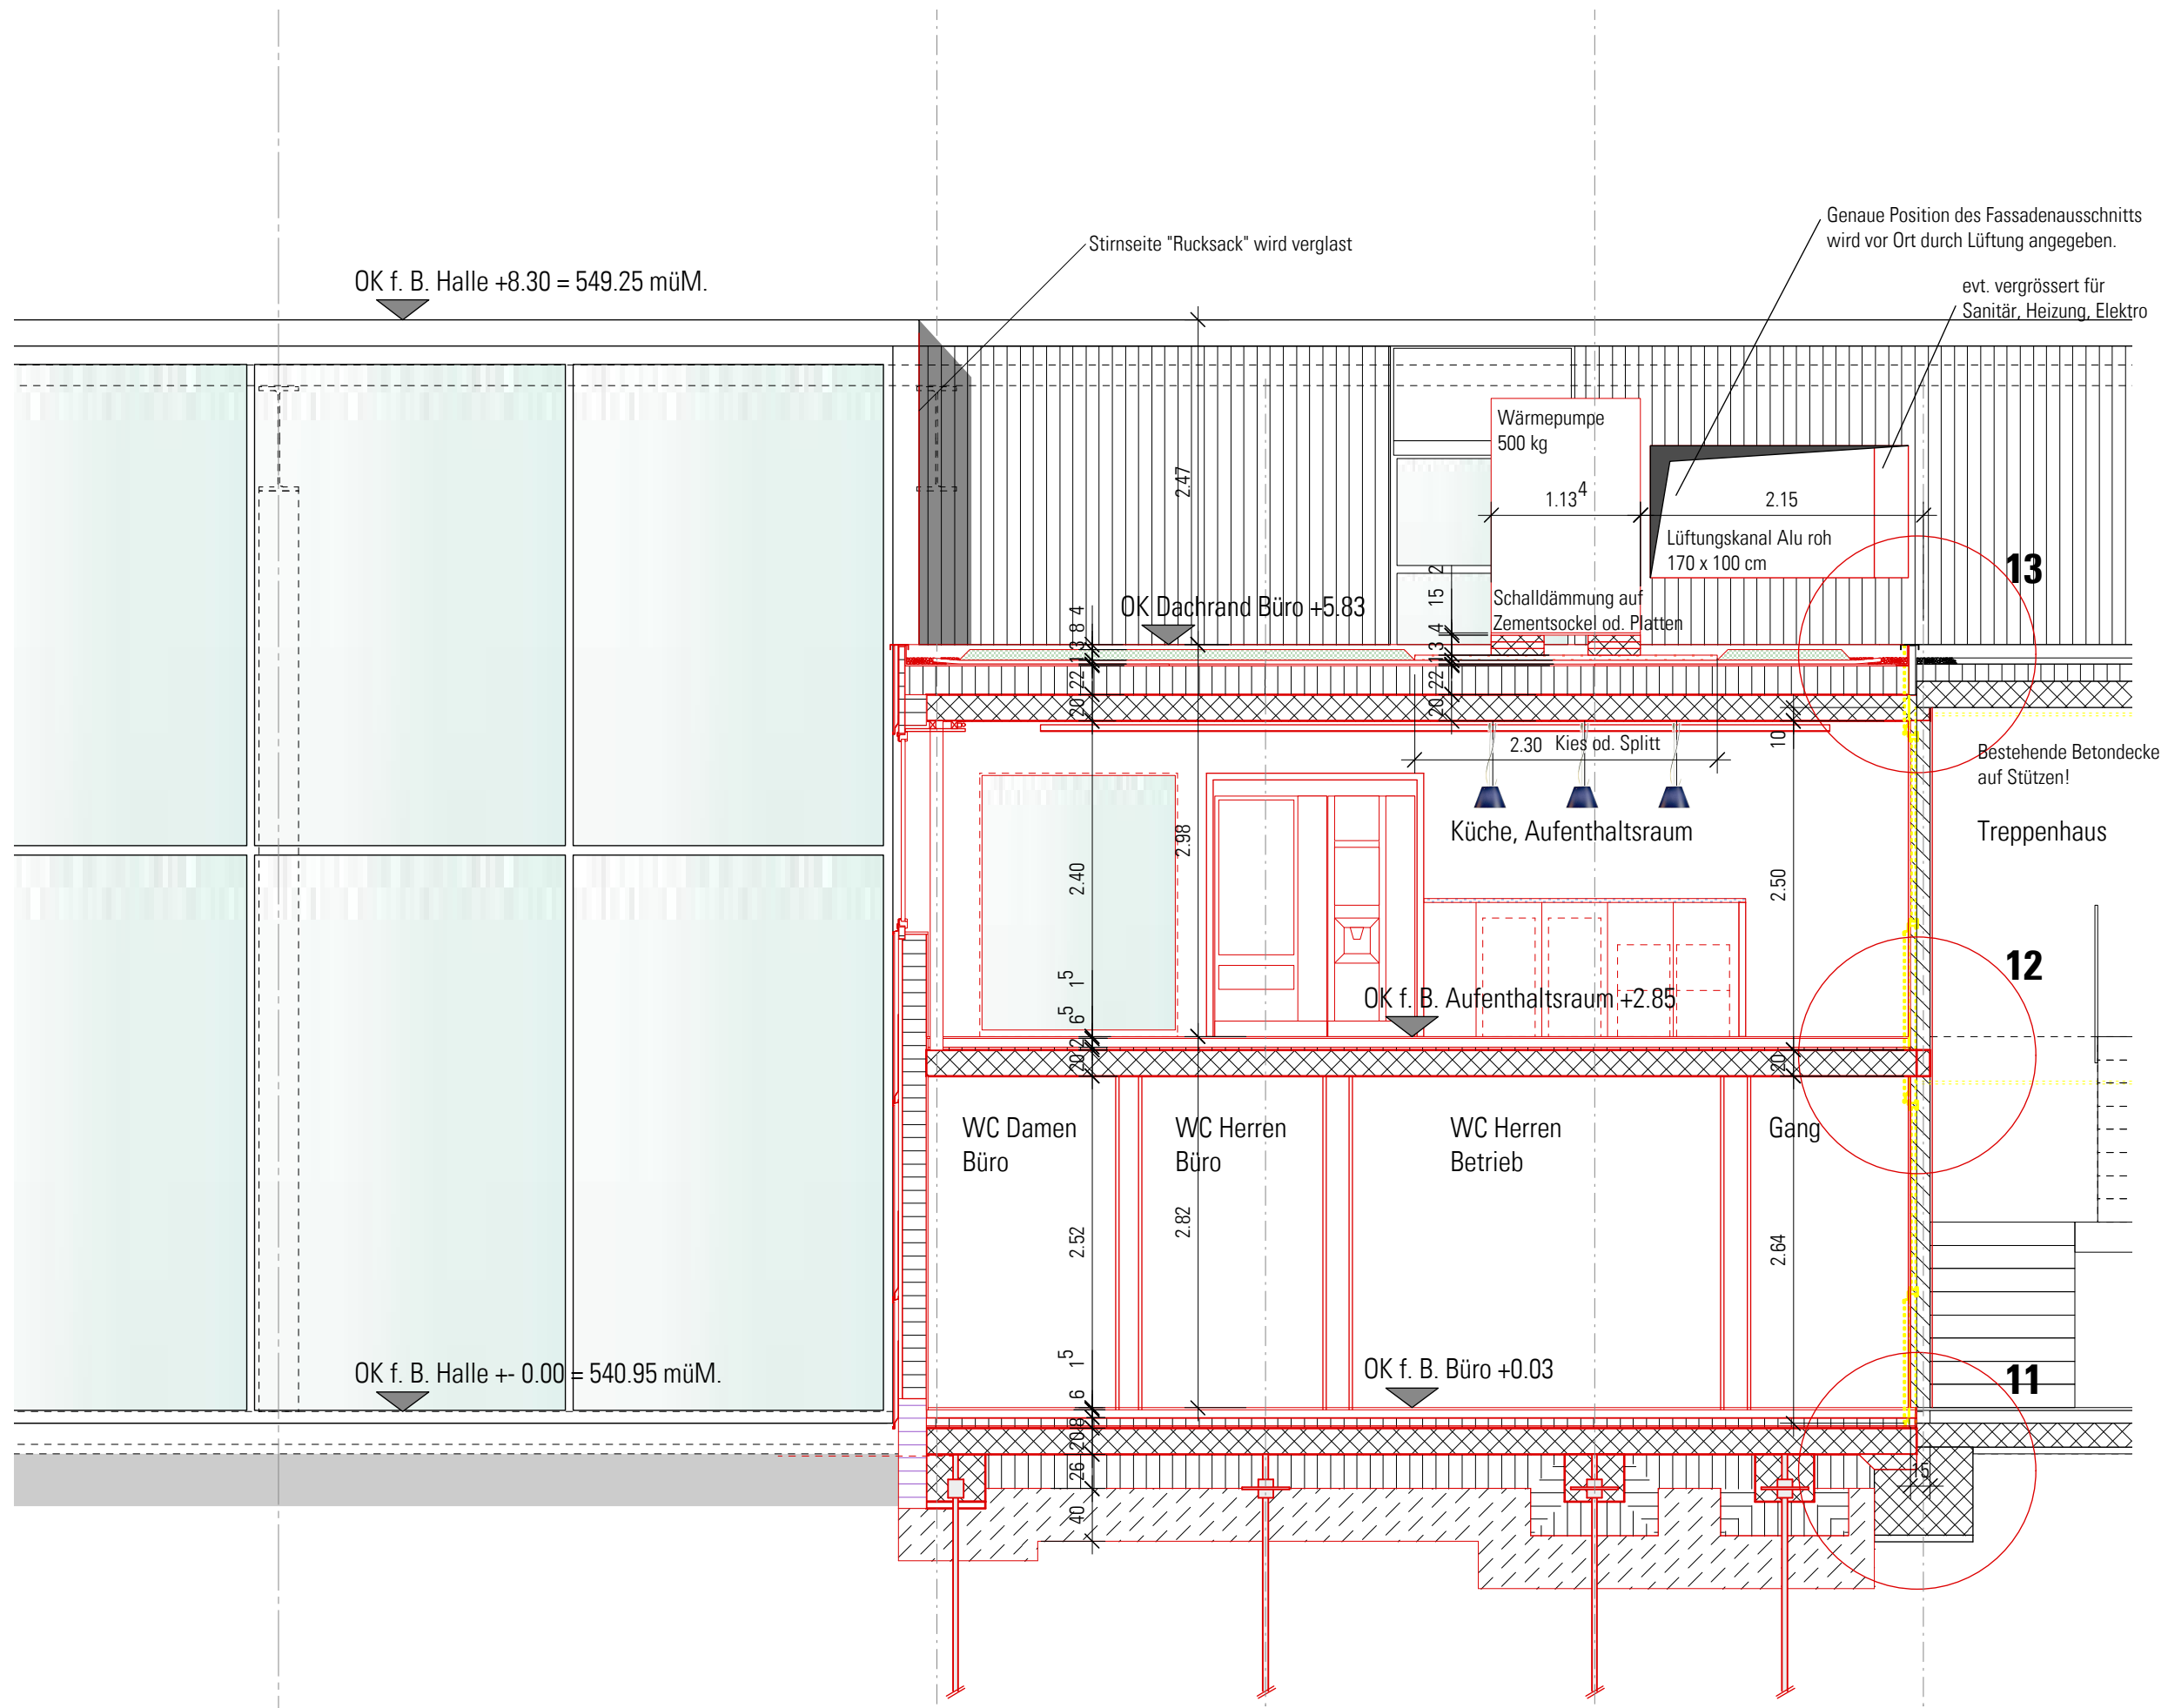

Glas Trösch AG Bern
Gewerbstrasse 8
3065 Bolligen

A ANDREAS AKERET
Baumanagement GmbH
Sandrainstrasse 3 / PF 27
CH-3000 Bern 13
Tel. +41 31 331 01 31
Fax. +41 31 331 01 11
Mail: info@abaumanagement.ch
www.abaumanagement.ch

svn stucki | architekten ag

svn stucki | dipl. architekt htl sia assoc. aia
brückenstrasse 15 | CH - 3005 bern
t +41 (0)31 368 06 66 | f +41 (0)31 368 06 65
info@stucki.net | www.stucki.net

Bürogebäude

Schnitt E-E

1:50

E-E

Mst:	1:50
Gr:	A3 (42 x 29,7)
Date:	16.07.2009
Rev.:	20.08.2009
Rev.:	03.09.2009
Rev.:	28.09.2009
Rev.:	01.10.2009
Rev.:	12.11.2009

Projekt N°: Plan N°:

07.010

A.17