

Glas Trösch AG Bern
Gewerbestrasse 8
3065 Bolligen

ANDREAS AKERET
Baumanagement GmbH
Sandrainstrasse 3 / PF 27
CH-3000 Bern 13
Tel. +41 31 331 01 31
Fax. +41 31 331 01 11
Mail: info@abaumanagement.ch
www.abaumanagement.ch

sven stucki | architekten ag
sven stucki | dipl. architekt htl sia assoc. aia
brückenstrasse 15 | CH - 3005 bern
t +41 (0)31 368 06 66 | f +41 (0)31 368 06 65
info@stucki.net | www.stucki.net

AUSFÜHRUNG

Var. Ostfassade


1:100

OF

Mst: 1:100
Gr: 73 x 29,7
Date: 21.09.2009
Rev.:
Rev.:
Rev.:
Rev.:

Projekt N°: Plan N°:

07.010 A.23

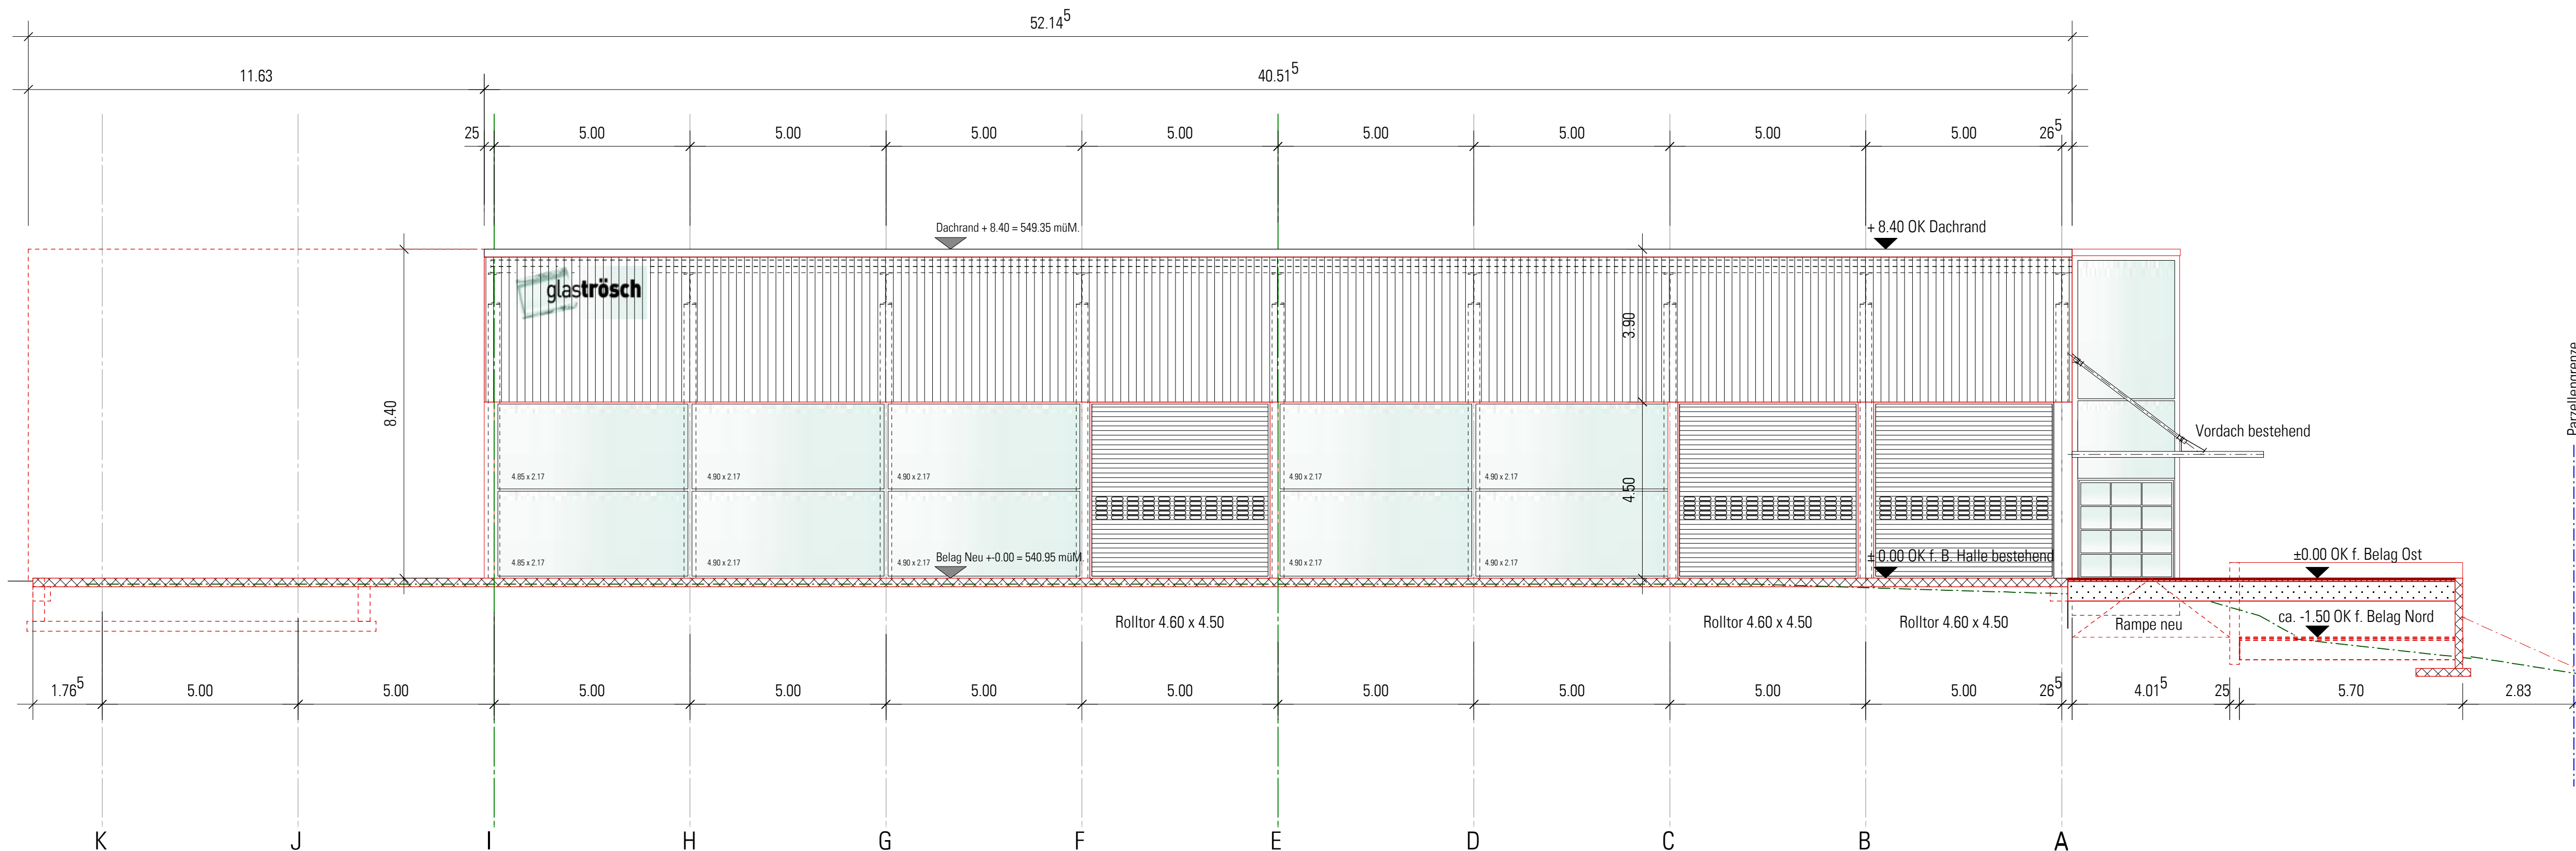

Ostfassade neue Tore, Verglasung und ersetzen der Bleche